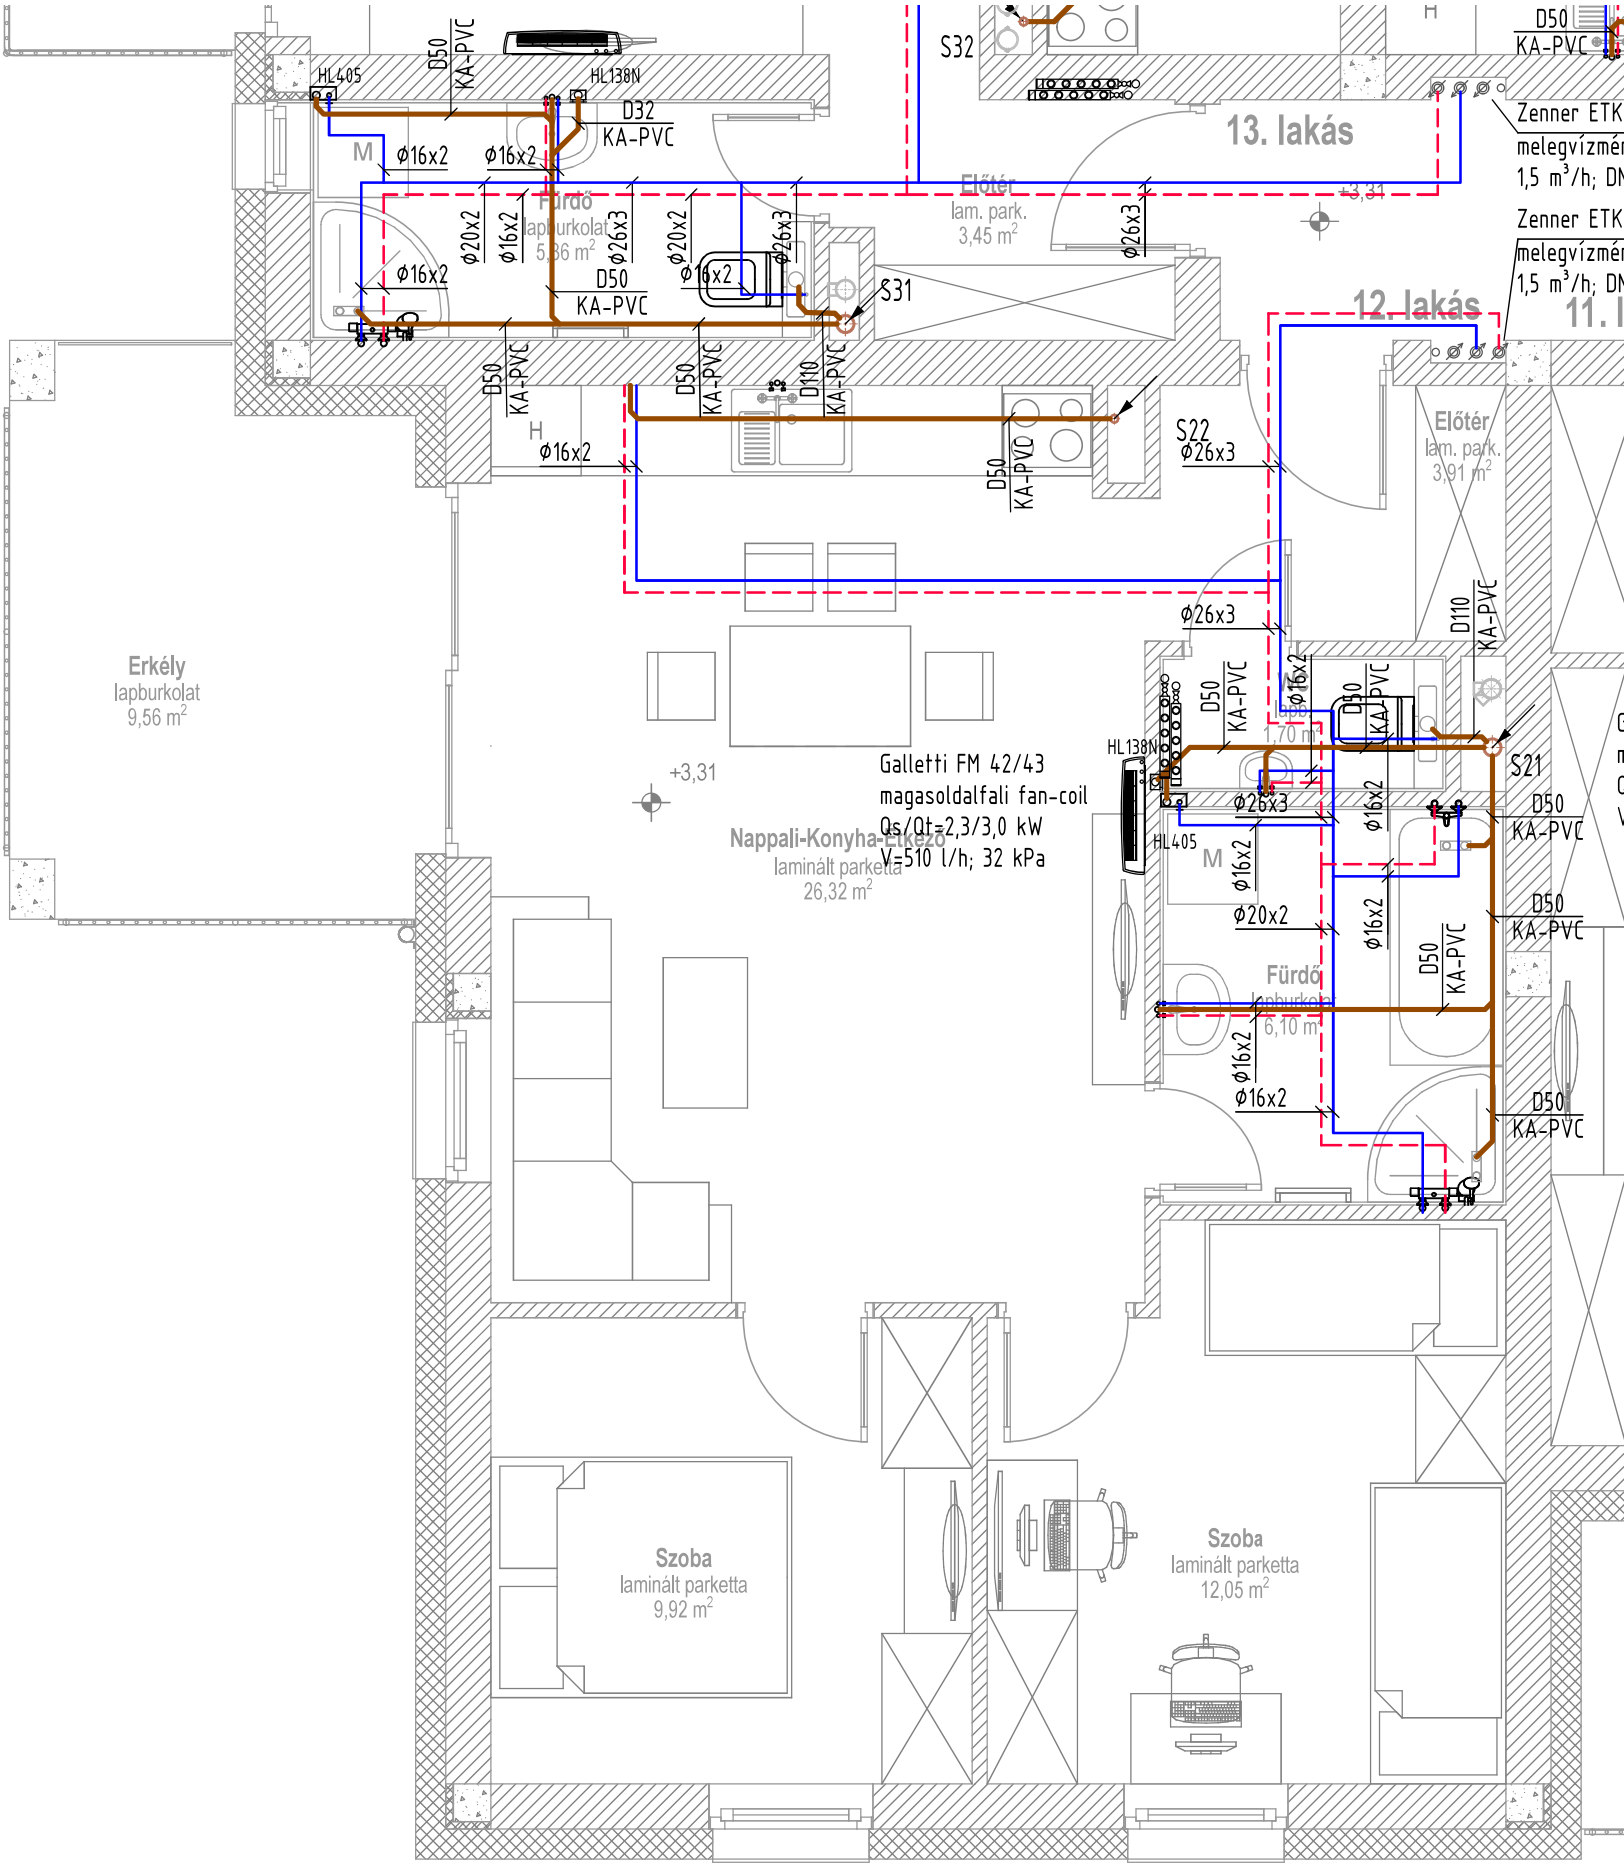
13. lakás
12. lakás
11. l
Előtér
lam. park.
3,45 m²
Fürdő
lapburkolat
5,36 m²
Erkély
lapburkolat
9,56 m²
Nappali-Konyha-Étkező
laminált parketta
26,32 m²
Galletti FM 42/43
magasoldalfali fan-coil
Qs/Qt=2,3/3,0 kW
V=510 l/h; 32 kPa
Szoba
laminált parketta
9,92 m²
Szoba
laminált parketta
12,05 m²
Fürdő
lapburkolat
6,10 m²
Előtér
lam. park.
3,91 m²
HL405
HL138N
S31
S32
S22
S21
D50
KA-PVC
D32
KA-PVC
D110
KA-PVC
Zenner ETK
melegvízmér
1,5 m³/h; DN
+3,31
M
H