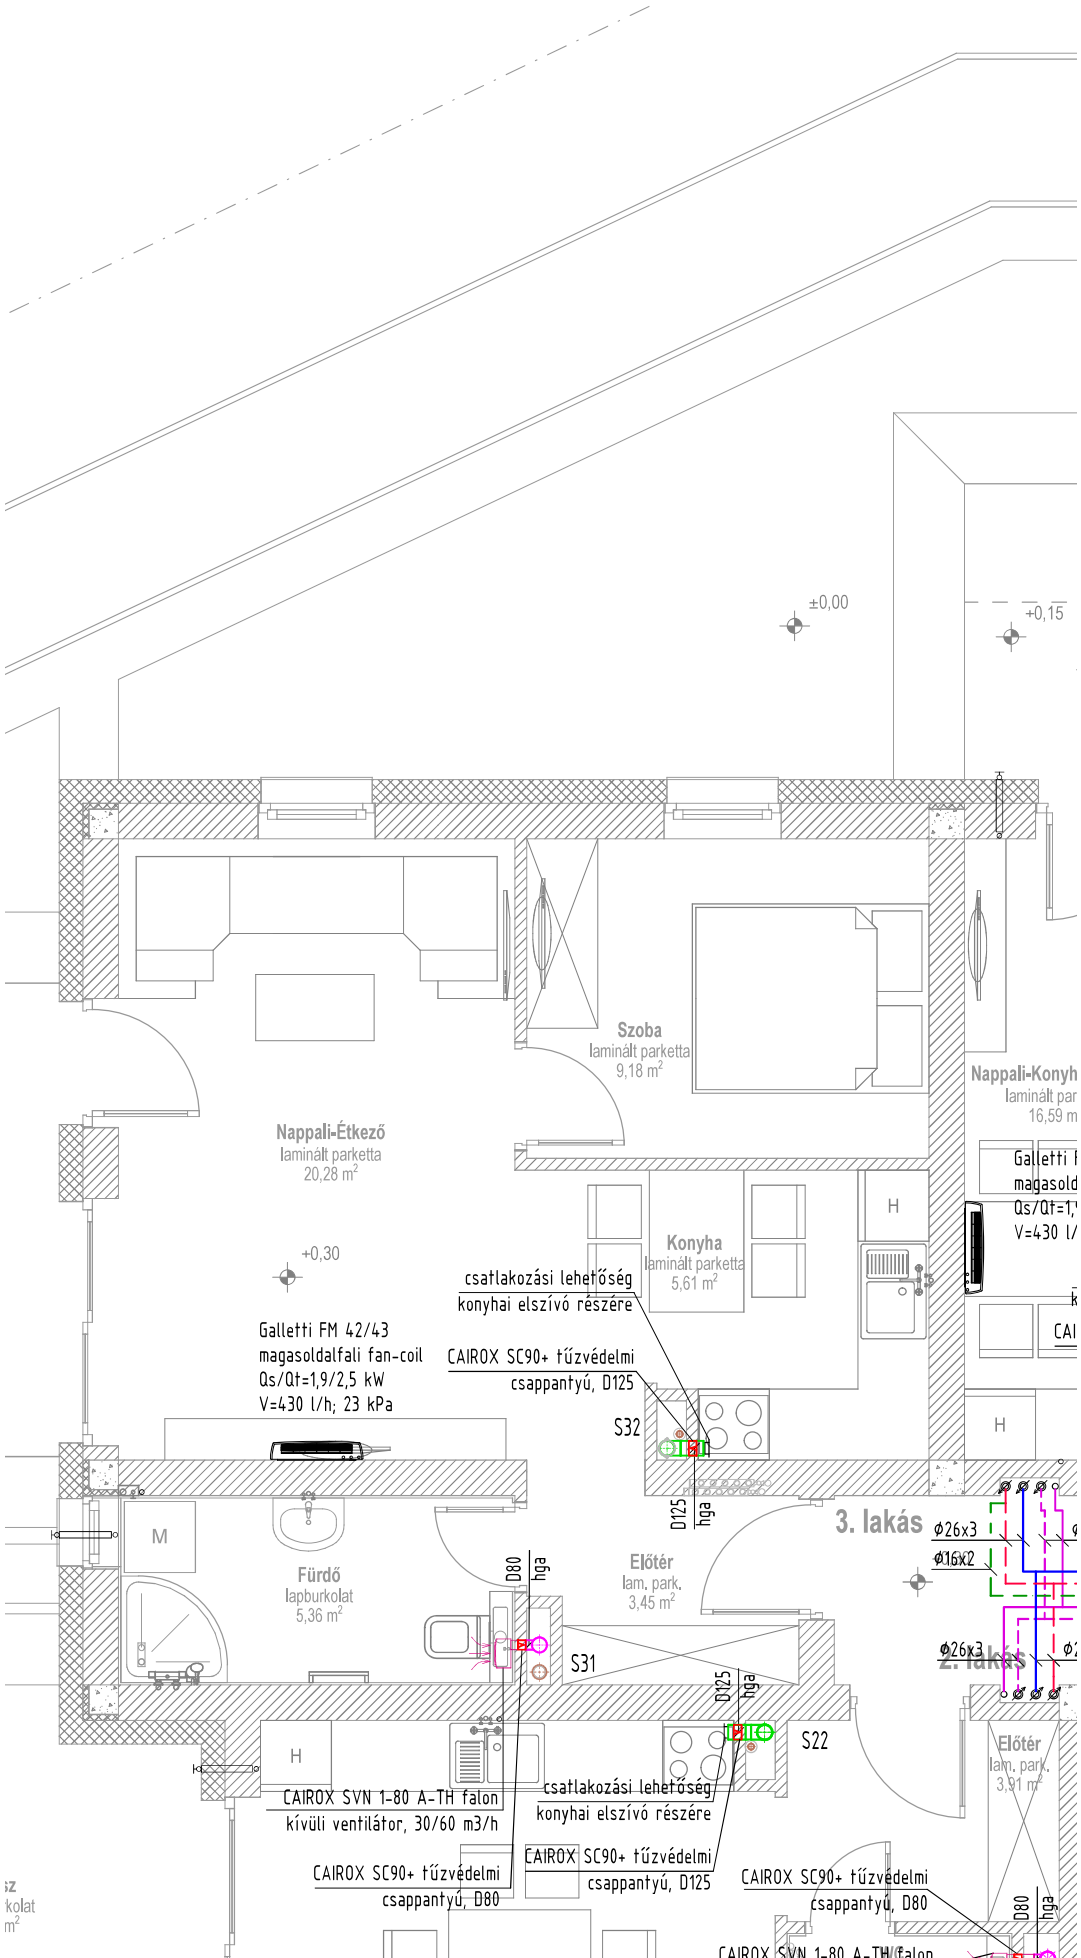
±0,00
+0,15
Szoba
laminált parketta
9,18 m²
Nappali-Étkező
laminált parketta
20,28 m²
+0,30
Konyha
laminált parketta
5,61 m²
H
Nappali-Konyh
laminált par
16,59 m
Galletti
magasold
Qs/Qt=1,
V=430 l/
CAI
csatlakozási lehetőség
konyhai elszívó részére
CAIROX SC90+ tűzvédelmi
csappantyú, D125
Galletti FM 42/43
magasoldalfali fan-coil
Qs/Qt=1,9/2,5 kW
V=430 l/h; 23 kPa
S32
D125
hga
3. lakás
ϕ26x3
ϕ16x2
M
Fürdő
lapburkolat
5,36 m²
D80
hga
Előtér
lam. park.
3,45 m²
S31
D125
hga
ϕ26x3
2. lakás
S22
H
Előtér
lam. park.
3,91 m²
CAIROX SVN 1-80 A-TH falon
kívüli ventilátor, 30/60 m3/h
csatlakozási lehetőség
konyhai elszívó részére
CAIROX SC90+ tűzvédelmi
csappantyú, D125
CAIROX SC90+ tűzvédelmi
csappantyú, D80
CAIROX SC90+ tűzvédelmi
csappantyú, D80
D80
hga
CAIROX SVN 1-80 A-TH falon