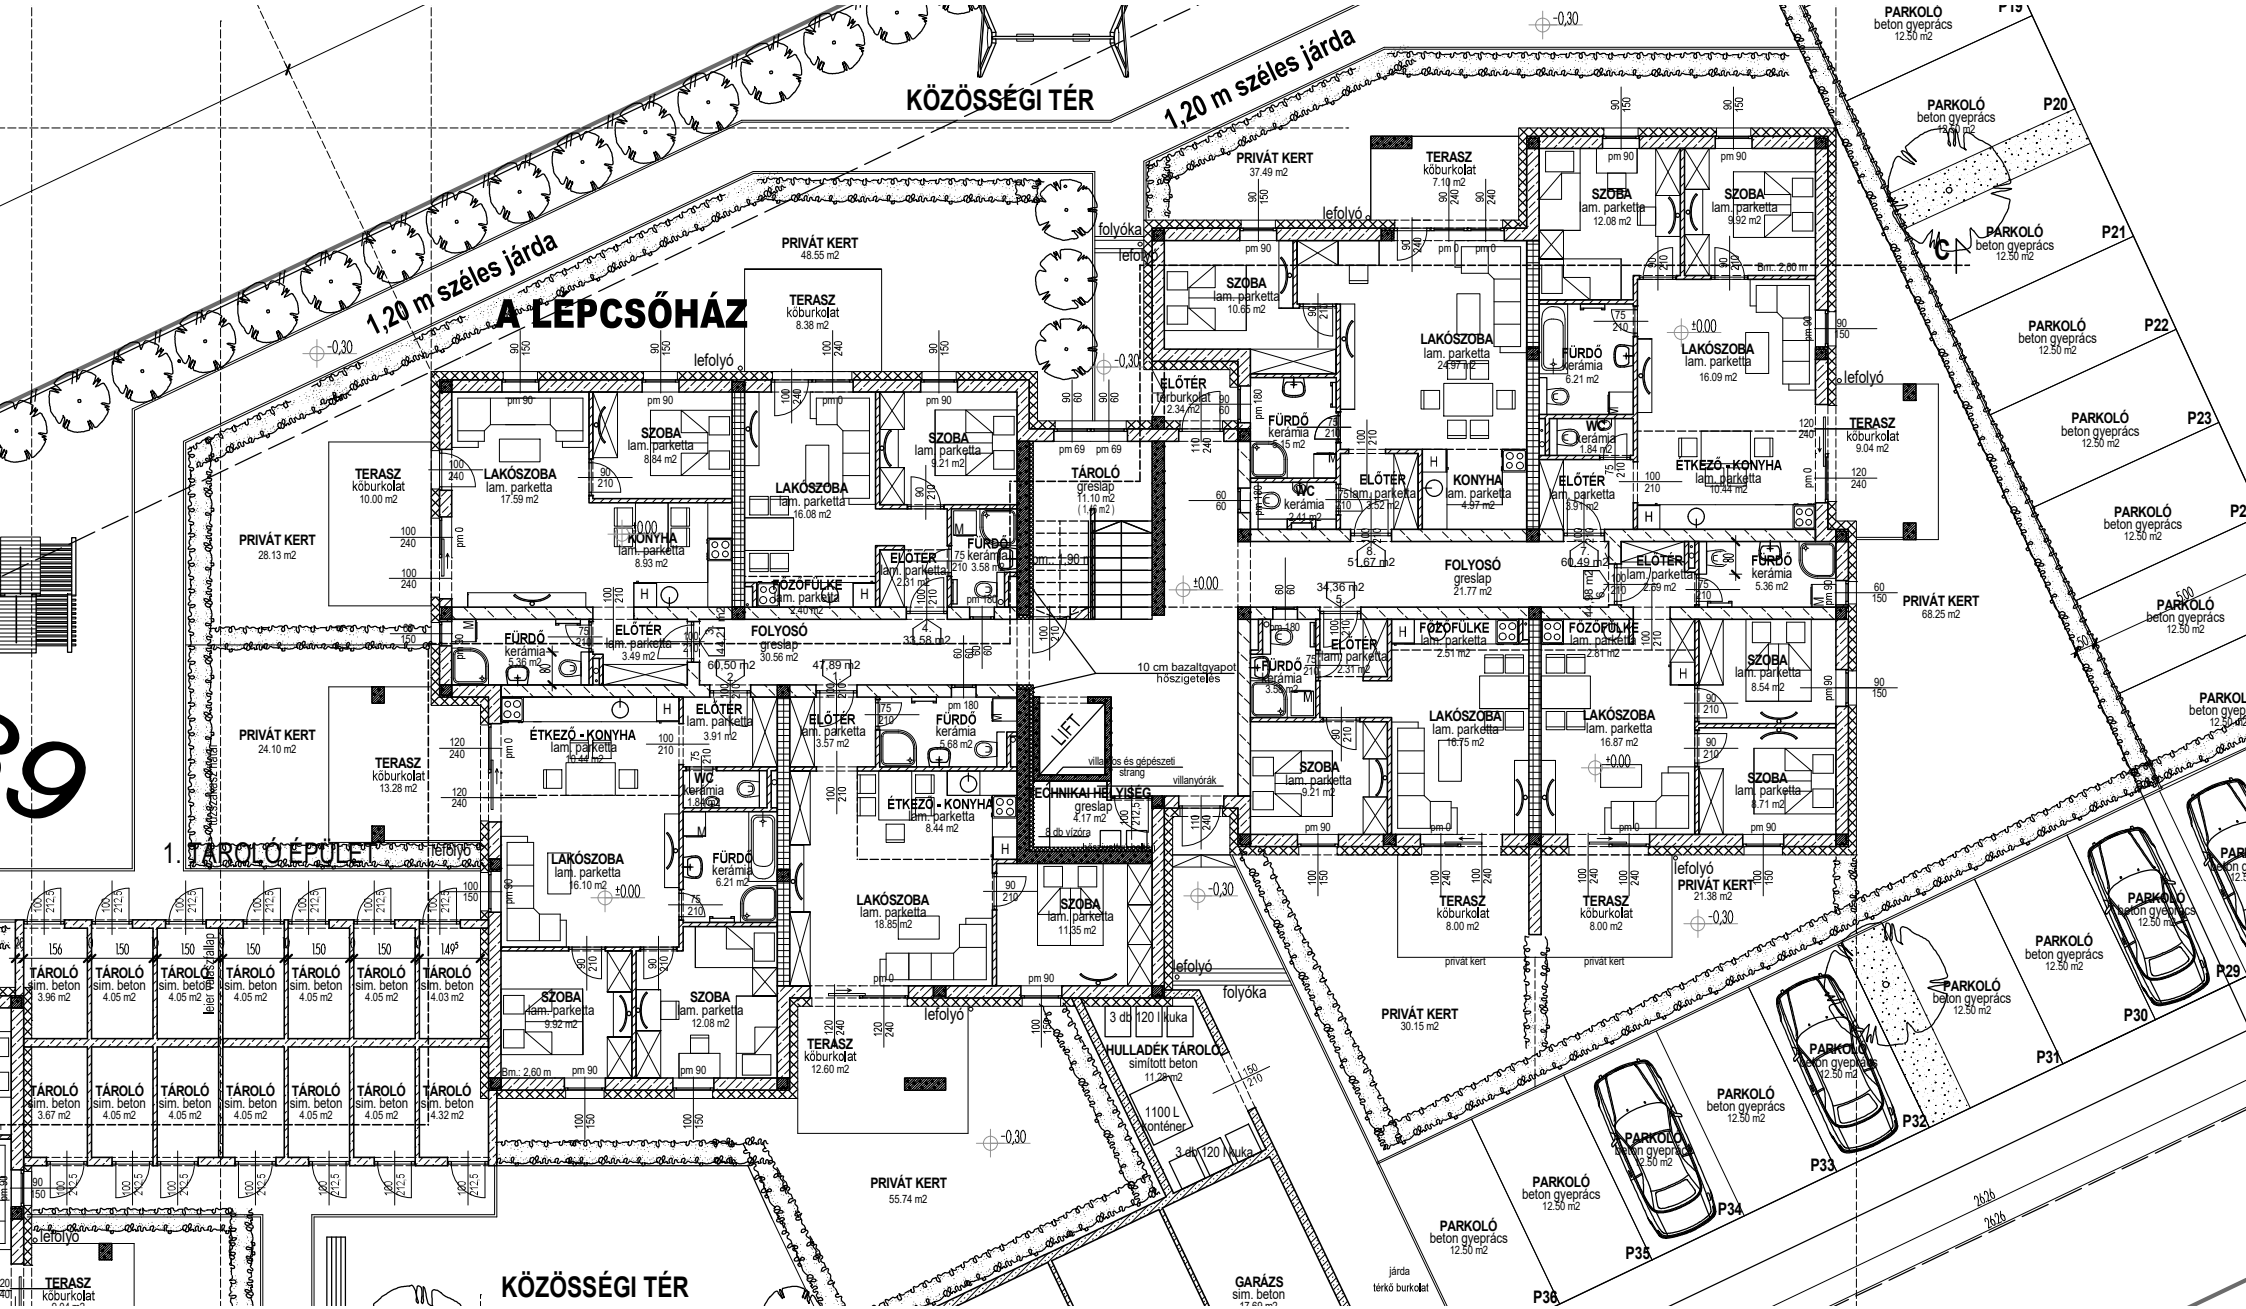
KÖZÖSSÉGI TÉR
1,20 m széles járda
A LÉPCSŐHÁZ
1. TÁROLÓ ÉPÜLET
PRIVÁT KERT
TERASZ köburkolat
LAKÓSZOBA lam. parketta
SZOBA lam. parketta
KONYHA lam. parketta
ÉTKEZŐ - KONYHA lam. parketta
ELŐTÉR lam. parketta
FÜRDŐ kerámia
WC kerámia
FÖZŐFÜLKE lam. parketta
FOLYOSÓ greslap
TÁROLÓ greslap
LIFT
TECHNIKAI HELYISÉG greslap
HULLADÉK TÁROLÓ simított beton
TÁROLÓ sim. beton
PARKOLÓ beton gyeprács
GARÁZS sim. beton
lefolyó
folyóka
10 cm bazaltgyapot hőszigetelés
villamos és gépészeti strang
villanyórák
járda térkő burkolat