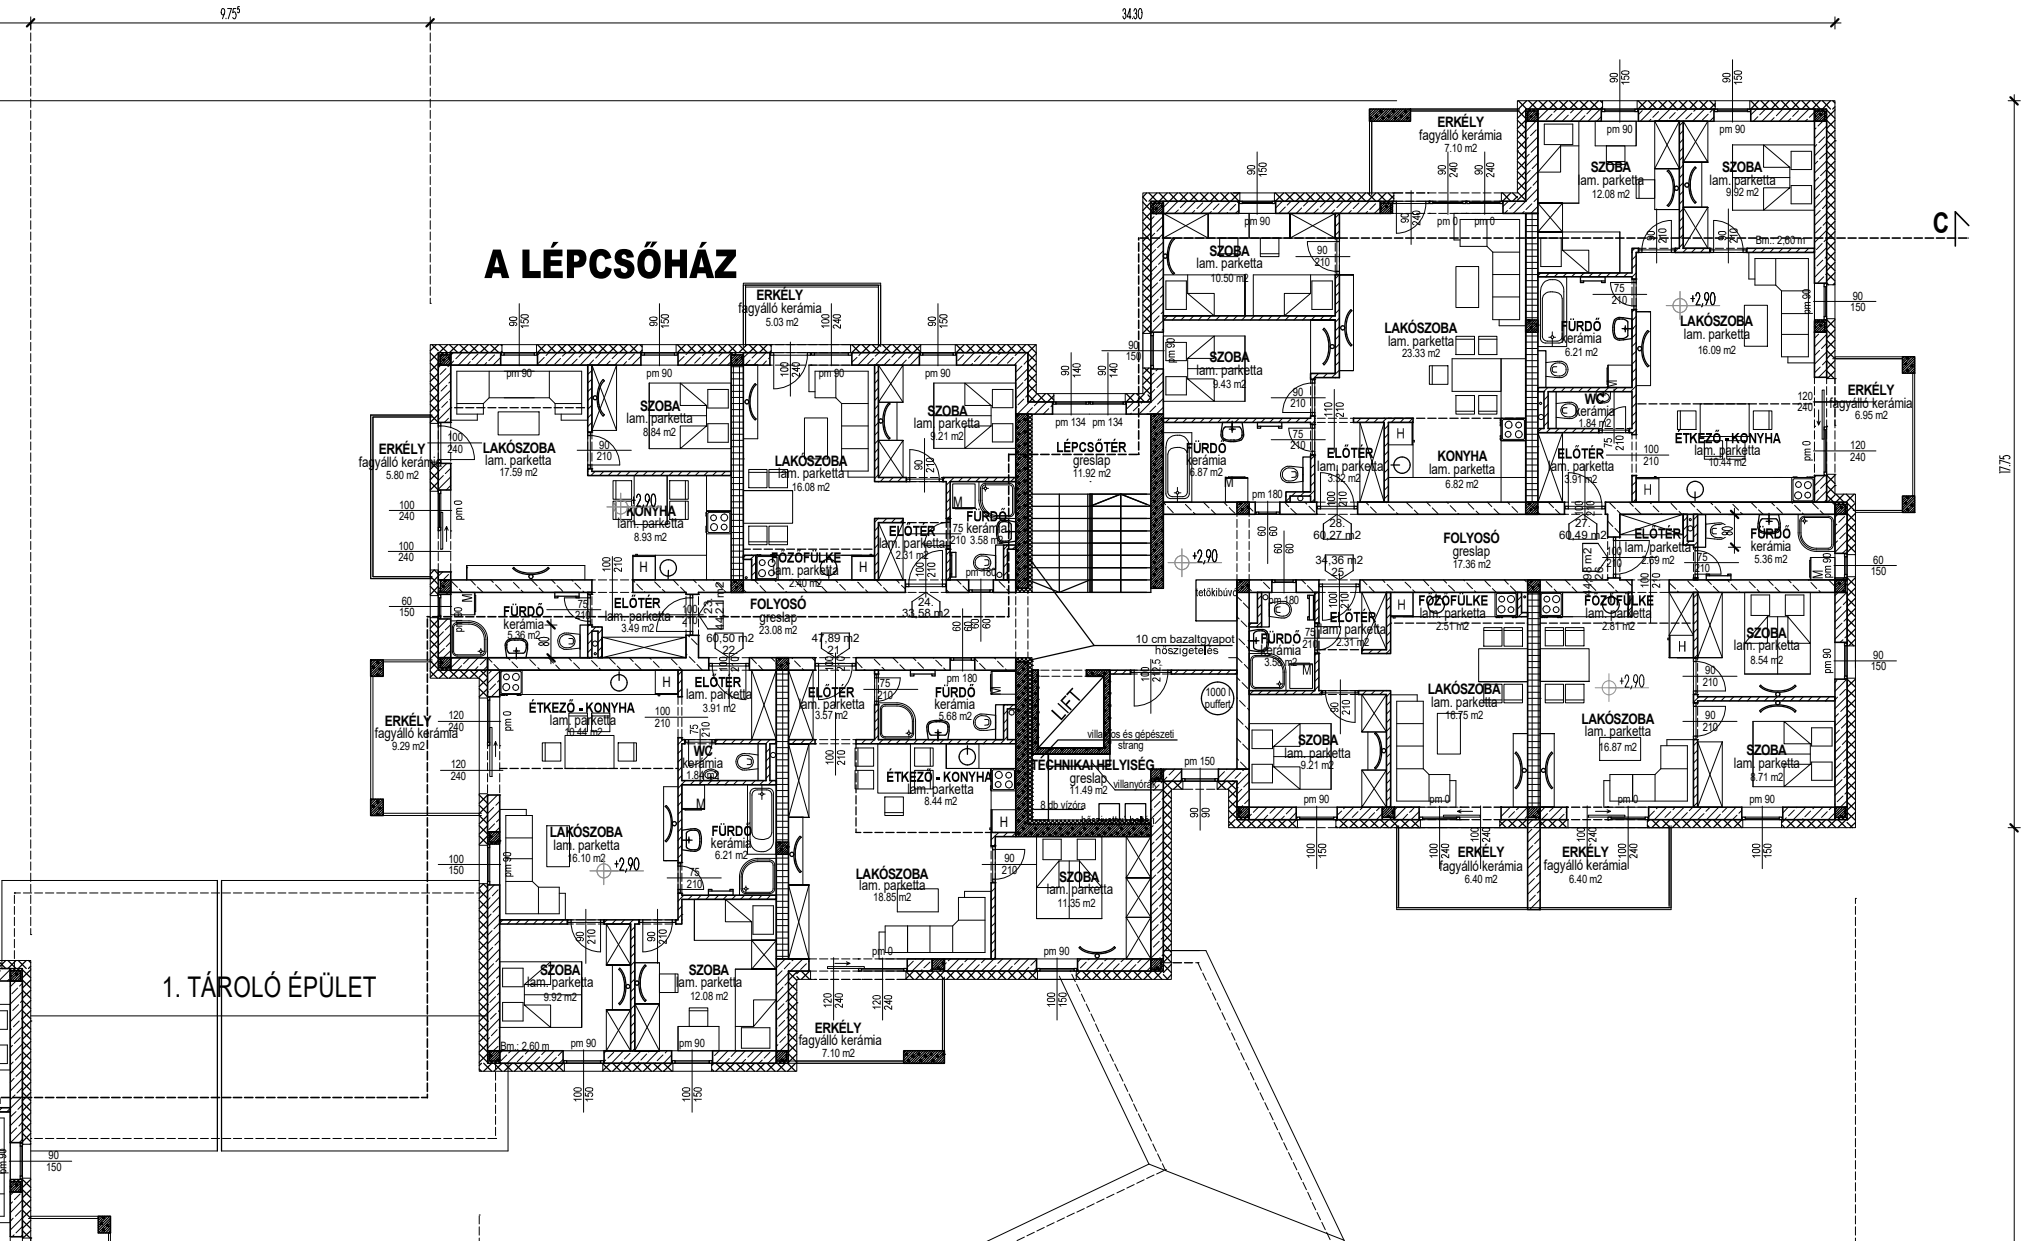
A LÉPCSŐHÁZ
1. TÁROLÓ ÉPÜLET
9.75
34.30
17.75
C
ERKÉLY
fagyálló kerámia
5.03 m2
LAKÓSZOBA
lam. parketta
17.59 m2
SZOBA
lam. parketta
8.84 m2
KONYHA
lam. parketta
8.93 m2
LAKÓSZOBA
lam. parketta
16.08 m2
SZOBA
lam. parketta
9.21 m2
FÖZŐFÜLKE
lam. parketta
2.40 m2
ELŐTÉR
lam. parketta
2.31 m2
FÜRDŐ
kerámia
3.58 m2
FÜRDŐ
kerámia
5.36 m2
ELŐTÉR
lam. parketta
3.49 m2
FOLYOSÓ
greslap
23.08 m2
ÉTKEZŐ - KONYHA
lam. parketta
10.44 m2
ELŐTÉR
lam. parketta
3.91 m2
ELŐTÉR
lam. parketta
3.57 m2
FÜRDŐ
kerámia
5.68 m2
WC
kerámia
1.84 m2
ÉTKEZŐ - KONYHA
lam. parketta
8.44 m2
LAKÓSZOBA
lam. parketta
16.10 m2
FÜRDŐ
kerámia
6.21 m2
LAKÓSZOBA
lam. parketta
18.85 m2
SZOBA
lam. parketta
11.35 m2
SZOBA
lam. parketta
9.92 m2
SZOBA
lam. parketta
12.08 m2
ERKÉLY
fagyálló kerámia
7.10 m2
ERKÉLY
fagyálló kerámia
5.80 m2
LÉPCSŐTÉR
greslap
11.92 m2
LIFT
TECHNIKAI HELYISÉG
greslap
11.49 m2
villanyóra
villanyos és gépészeti strang
8 db vízóra
10 cm bazaltgyapot hőszigetelés
1000 l puffert
tetőkibúvó
SZOBA
lam. parketta
10.50 m2
SZOBA
lam. parketta
9.43 m2
FÜRDŐ
kerámia
6.87 m2
ELŐTÉR
lam. parketta
3.52 m2
LAKÓSZOBA
lam. parketta
23.33 m2
KONYHA
lam. parketta
6.82 m2
FOLYOSÓ
greslap
17.36 m2
FÜRDŐ
kerámia
3.58 m2
ELŐTÉR
lam. parketta
2.31 m2
FÖZŐFÜLKE
lam. parketta
2.51 m2
LAKÓSZOBA
lam. parketta
16.75 m2
SZOBA
lam. parketta
9.21 m2
ERKÉLY
fagyálló kerámia
7.10 m2
SZOBA
lam. parketta
12.08 m2
SZOBA
lam. parketta
9.92 m2
FÜRDŐ
kerámia
6.21 m2
WC
kerámia
1.84 m2
ELŐTÉR
lam. parketta
3.91 m2
LAKÓSZOBA
lam. parketta
16.09 m2
ÉTKEZŐ - KONYHA
lam. parketta
10.44 m2
ERKÉLY
fagyálló kerámia
6.95 m2
ELŐTÉR
lam. parketta
2.69 m2
FÜRDŐ
kerámia
5.36 m2
FÖZŐFÜLKE
lam. parketta
2.81 m2
LAKÓSZOBA
lam. parketta
16.87 m2
SZOBA
lam. parketta
8.54 m2
SZOBA
lam. parketta
8.71 m2
ERKÉLY
fagyálló kerámia
6.40 m2
ERKÉLY
fagyálló kerámia
6.40 m2
+2,90
pm 90
pm 0
pm 180
pm 134
pm 150
Bm.: 2,60 m